

## PARTIDAS


MES	% DE AVANCE OBRA	JORNADA CLASES LICEO	JORNADA TRABAJO EMPRESA CONTRAT.	NOMBRE PARTIDA
Diciembre 2020	20%	Lunes a Jueves 16:30 a 22:00	Viernes 14:30 a 22:00	1.7.1. INSTALACION DE FAENAS Y DEPENDENCIAS PROVISORIAS 1.7.2. LETRERO DE OBRA 1.7.3. ASEO DE LA OBRA 7. MANTENCIÓN Y CONSERVACION CUBIERTAS 8. CONSERVACION Y REPOSICIÓN REVESTIMIENTO EXTERIOR TIPO NORTHWAY 9. CONSERVACION Y REPOSICIÓN VENTANAS 10. CONSERVACION Y REPOSICIÓN PUERTAS
Enero 2021	40%	Vacaciones	Según jornada laboral	2. PABELLON 1 2.1. CONSERVACION ESCALERAS DE EMERGENCIA PABELLON 1 3. PABELLON 2 4. PABELLON 3 5. PABELLON 4 (GIMNASIO) 9.2. REPARACION Y REPOSICIÓN VENTANAS DE ALUMINIO
Febrero 2021	30%	Vacaciones	Según jornada laboral	6. PABELLON 5 (JARDIN) 10. CONSERVACION Y REPOSICIÓN PUERTAS 11. MANTENCIÓN Y REPOSICIÓN DE SERVICIOS HIGIENICOS 14. PINTURA INTERIOR
Marzo 2021	10%	Lunes a Jueves 16:30 a 22:00	Viernes 14:30 a 22:00	15. REPOSICIÓN CIERRE PERIMETRAL 17. MANTENCIÓN Y REPOSICIÓN GABINETES Y MANGUERAS RED HUMEDA. 16. MANTENCIÓN Y REPOSICIÓN SISTEMA DE CALEFACCIÓN. 1.7.4. RETIRO DE ESCOMBROS 1.7.5. ENTREGA FINAL DE LA OBRA

EMPLAZAMIENTO PLAN DE CONTINGENCIA  
PABELLONES 1,2,3,4,5

ESCALA 1/250



PARA LA EDUCACION, SALUD Y ATENCION AL MENOR

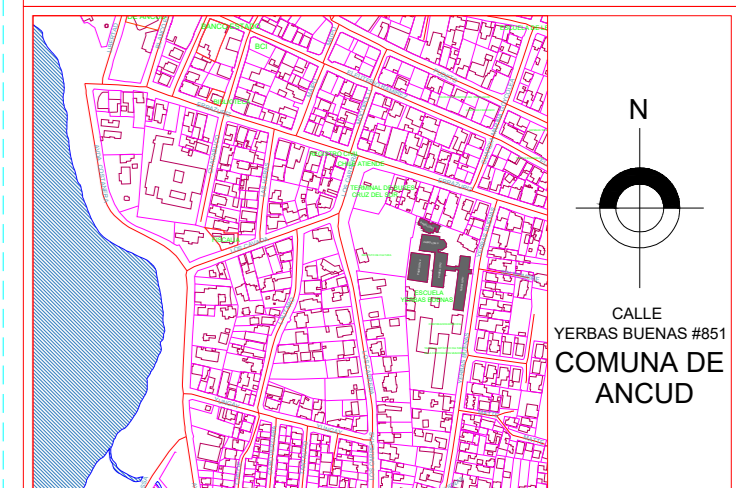

### NOTAS

LAS COTAS DEFINIDAS EN PLANOS PREVALECE POR SOBRE EL DIBUJO.  
TODAS LAS MEDIDAS DEBERAN SER CORROBORARAS EN TERRENO.  
DE EXISTIR DIFERENCIAS SE DEBERA COMUNICAR AL ARQUITECTO QUIEN RESOLVERA EN OBRA.

### OBSERVACIONES

OBSERVACIONES	FECHA

PROYECTO: CONSERVACION ESCUELA YERBAS BUENAS COMUNA DE ANCUD

UBICACION: YERBAS BUENAS # 811 COMUNA DE ANCUD

ROL DE AVANZO: 310-11

SUPERFICIE TERRENO: 10.148,00 m<sup>2</sup>

SUPERFICIE PROYECTO: 4089 m<sup>2</sup>

PROPIETARIO: Corporación Municipal de Ancud

REPRESENTANTE LEGAL: FERIA

ARQUITECTOS: FRANCISCO PEREZ GUEZADA

CONTENIDO LAMINA: PLAN DE CONTINGENCIA

ESCALAS: 1/5 1/25 1/200 1/2000 1/10 1/50 1/500 1/5000 1/20 1/100 1/1000 1/10000

FECHA: ENERO / 2020

EDICION: A

VERSION: 001

CODIGO: CEYB-ARQ-03

DIBUJANTE: FRANCISCO PEREZ GUEZADA / DANIEL HIDALGO MALDONADO

DIRECCION DE OBRAS DE: ARQUITECTO REVISOR

FORMATO: A1

REVISOR INDEPENDIENTE: FERIA

FECHA: ENERO / 2020

EDICION: A

VERSION: 001

CODIGO: CEYB-ARQ-03

DIBUJANTE: FRANCISCO PEREZ GUEZADA / DANIEL HIDALGO MALDONADO

DIRECCION DE OBRAS DE: ARQUITECTO REVISOR

FORMATO: A1

REVISOR INDEPENDIENTE: FERIA