13.9	LUZ FOCO PROYECTOR LED 100w EXTERIOR

INTERVENCION SEGUN EE.TT

2.2	HABILITACION RAMPA ACCESO UNIVERSAL PABELLON 1
2.2.1	MOLDAJES
2.2.2	RELLENO COMPACTADO
2.2.3	HORMIGÓN
2.2.4	BARANDAS

INTERVENCION SEGUN EE.TT

13.1	REPOSICIÓN FLUORESCENTES POR TUBO LED (PABELLÓN 1 , 2 y 5
13.2	REPOSICION EQUIPOS ALTA EFICIENCIA (PABELLÓN 1 , 2 y 5)
13.3	REPOSICION LÁMPARA EMERGENCIA
13.5	REPOSICIÓN FOCOS PANEL PLAFON LED SOBREPUESTO RECINTOS ADM. Y BODEGAS
13.6	REPOSICIÓN DE AMPOLLETAS BAJO CONSUMO
13.7	REPOSICIÓN EQUIPOS DE ILUMINACIÓN ESTANCOS EN ZONAS HUMEDAS
13.8	REPOSICIÓN ENCHUFES, INTERRUPTORES Y TAPAS DE CAJAS DE DERIVACIÓN
13.8.1	REPOSICIÓN ENCHUFES
13.8.2	REPOSICIÓN INTERRUPTORES
13.8.3	REPOSICIÓN TAPAS CAJAS DE DERIVACIÓN
14	PINTURA INTERIOR
14.1	LIMPIEZA Y PREPARACIÓN DE SUPERFICIES P.1,2,3 Y 4
14.2	ESMALTE AL AGUA MUROS INTERIORES

INTERVENCION SEGUN EE.TT

10.1	CONSERVACION Y MANTENCION PUERTAS EXTERIORES DE ALUMINIO
10.2	REPOSICION PUERTAS EXTERIORES DE ALUMINIO CON BARRA ANTIPANICO
10.3	CONSERVACION Y REPOSICION PUERTAS INTERIORES DE MADERA
10.4	CONSERVACION Y REPOSICION PUERTAS INTERIORES DE ALUMINIO
10.5	CIERRA PUERTA HIDRÁULICO
10.6	REPOSICION CERRADURAS PUERTAS INTERIORES
10.7	TOPES DE GOMA
10.8	MANTENCION Y REPOSICION DE HOJALATERIA PUERTAS

INTERVENCION SEGUN EE.TT

11	MANTENCION Y REPOSICIÓN DE SERVICIOS HIGIÉNICOS
11.1	REPOSICIÓN WC
11.2	REPOSICION URINARIO
11.3	SEPARADOR DE URINARIO
11.4	MANTENCIÓN Y REPOSICIÓN DE GRIFERIAS LAVAMANOS
11.5	REPOSICIÓN PUERTAS DE CUBICULOS BAÑOS WC.
11.6	REPOSICION DE CUBICULOS BAÑOS WC.
11.7	REPOSICIÓN DISPENSADOR JABÓN
11.8	REPOSICIÓN DISPENSADOR DE PAPEL HIGIÉNICO
11.9	REPOSICIÓN DISPENSADOR DE SECADOR DE AIRE

UBICACION

INTERVENCION SEGUN EE.TT

2.3	REPARACIÓN DE ESTUCOS, ENYESADO EMPASTADO EN MUROS INTERIORES PABELLON 1
2.4	REPARACIÓN PAVIMENTOS PABELLON 1
17	MANTENCIÓN Y REPOSICIÓN GABINETES Y MANGUERAS RED HUMEDA
16	MANTENCIÓN Y REPOSICIÓN SISTEMA DE CALEFACCIÓN
16.1	REPOSICION CALEFACTORES A GAS DE TIRO BALANCEADO
16.2	REPOSICION LLAVES DE PASO Y FLEXIBLES

INTERVENCION SEGUN EE.TT

13.1	REPOSICIÓN FLUORESCENTES POR TUBO LED (PABELLÓN 1 , 2 y 5
13.2	REPOSICION EQUIPOS ALTA EFICIENCIA (PABELLÓN 1 , 2 y 5)
13.3	REPOSICION LÁMPARA EMERGENCIA
13.5	REPOSICIÓN FOCOS PANEL PLAFON LED SOBREPUESTO RECINTOS ADM. Y BODEGAS
13.6	REPOSICIÓN DE AMPOLLETAS BAJO CONSUMO
13.7	REPOSICIÓN EQUIPOS DE ILUMINACIÓN ESTANCOS EN ZONAS HUMEDAS
13.8	REPOSICIÓN ENCHUFES, INTERRUPTORES Y TAPAS DE CAJAS DE DERIVACIÓN
13.8.1	REPOSICIÓN ENCHUFES
13.8.2	REPOSICIÓN INTERRUPTORES
13.8.3	REPOSICIÓN TAPAS CAJAS DE DERIVACIÓN

INTERVENCION SEGUN EE.TT

8	CONSERVACION Y REPOSICIÓN REVESTIMIENTO EXTERIOR TIPO NORTHWAY

INTERVENCION SEGUN EE.TT

8	CONSERVACION Y REPOSICIÓN REVESTIMIENTO EXTERIOR TIPO NORTHWAY

CUADRO CONSERVACION ILUMINACIOJN INTERIOR Y EXTERIOR

NIVEL	PABELLON	RECINTO	TUBOS LED ITEM 13.1	EQUIPOS A.E ITEM 13.2	LAMPARA EMERGENCIA ITEM 13.3	PLAFON LED ITEM 13.4	PLAFON LED ITEM 13.5	AMP. BAJO CONSUMO ITEM 13.6	EQUIPO ESTANCO ITEM 13.7	ENCHUFES ITEM 13.8.1	INTERRUP-TORES ITEM 13.8.2	TAPAS CAJAS DERIVACIÓN ITEM 13.8.3
1	1	A1	42	1		15				6	2	2
1	1	SE	9				4			1	2	2
1	1	DIR	9				4			1	2	2
1	1	K	9	1			4			1	2	2
1	1	BDA	9	1			4				2	2
1	1	BDA	9	1			4				2	2
1	1	SP	42	1			4			6	2	2
1	1	MULTITALLER	54	1		15				8	2	2
1	1	BIBLIOTECA	54	1		15		2		12	2	2
1	1	CIRCULACION	50	1	8	15					2	2
2	1	A2	46	1		15				8	2	2
2	1	A3	46	1		15				8	2	2
2	1	A4	46	1		15				8	2	2
2	1	A5	46	1		15				8	2	2
2	1	A6	46	1		15				8	2	2
2	1	SALA COMP.	55	1		15				8	2	3
1	1	CIRCULACIÓN	50	1	8						2	2
				1							2	2

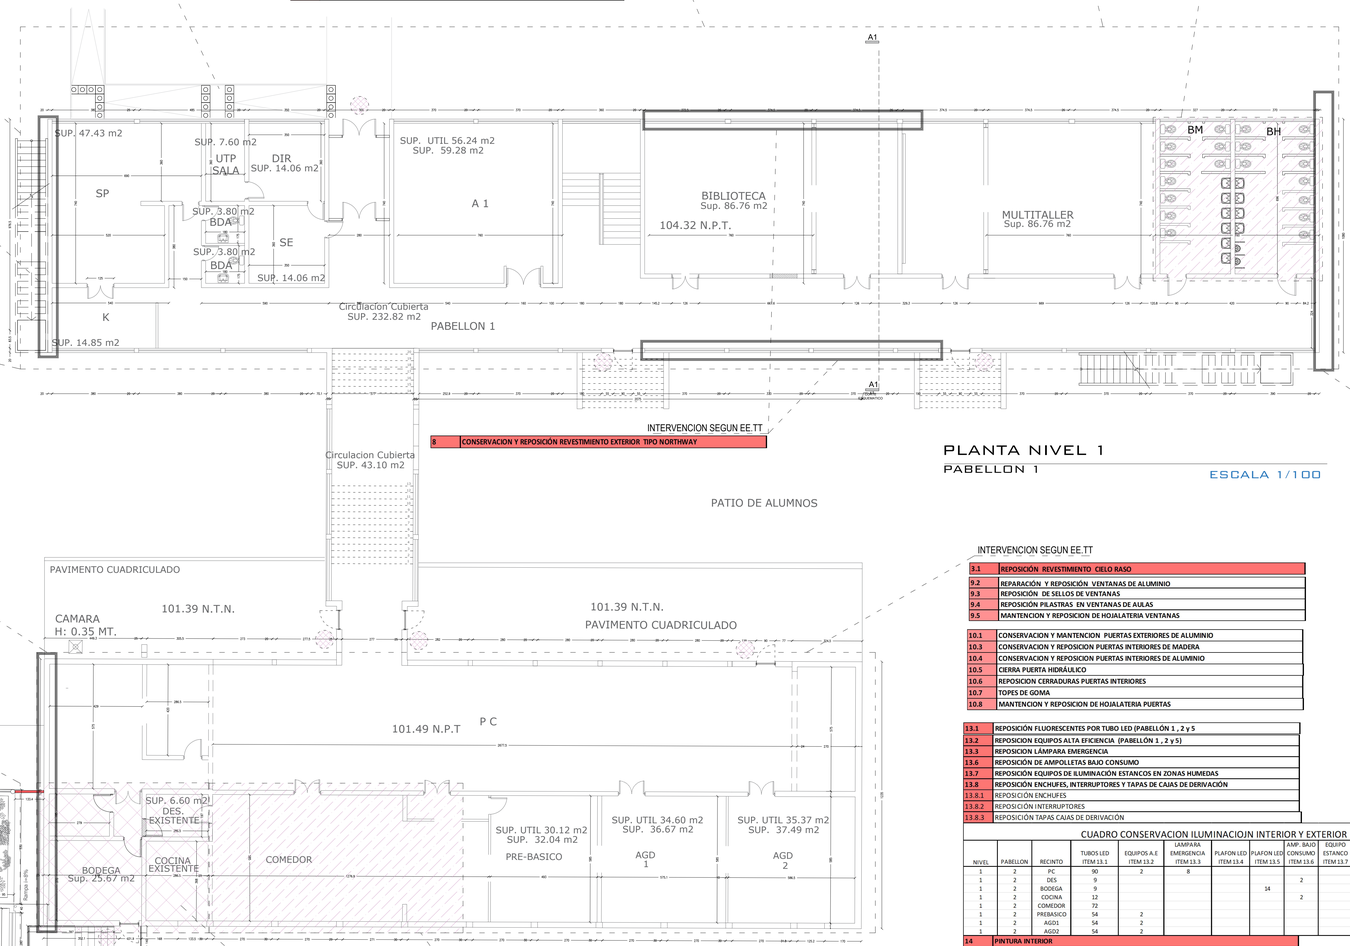

PLANTA NIVEL 1

PABELLON 1

ESCALA 1/100

INTERVENCION SEGUN EE.TT

3.1	REPOSICIÓN REVESTIMIENTO CIELO RASO
9.2	REPARACIÓN Y REPOSICIÓN VENTANAS DE ALUMINIO
9.3	REPOSICIÓN DE SELLOS DE VENTANAS
9.4	REPOSICIÓN PILASTRAS EN VENTANAS DE AULAS
9.5	MANTENCION Y REPOSICION DE HOJALATERIA VENTANAS
10.1	CONSERVACION Y MANTENCION PUERTAS EXTERIORES DE ALUMINIO
10.3	CONSERVACION Y REPOSICION PUERTAS INTERIORES DE MADERA
10.4	CONSERVACION Y REPOSICION PUERTAS INTERIORES DE ALUMNIO
10.5	CIERRA PUERTA HIDRÁULICO
10.6	REPOSICION CERRADURAS PUERTAS INTERIORES
10.7	TOPES DE GOMA
10.8	MANTENCION Y REPOSICION DE HOJALATERIA PUERTAS
13.1	REPOSICIÓN FLUORESCENTES POR TUBO LED (PABELLÓN 1 , 2 y 5
13.2	REPOSICION EQUIPOS ALTA EFICIENCIA (PABELLÓN 1 , 2 y 5)
13.3	REPOSICION LÁMPARA EMERGENCIA
13.6	REPOSICIÓN DE AMPOLLETAS BAJO CONSUMO
13.7	REPOSICIÓN EQUIPOS DE ILUMINACIÓN ESTANCOS EN ZONAS HUMEDAS
13.8	REPOSICIÓN ENCHUFES, INTERRUPTORES Y TAPAS DE CAJAS DE DERIVACIÓN
13.8.1	REPOSICIÓN ENCHUFES
13.8.2	REPOSICIÓN INTERRUPTORES
13.8.3	REPOSICIÓN TAPAS CAJAS DE DERIVACIÓN

CUADRO CONSERVACION ILUMINACIOJN INTERIOR Y EXTERIOR

NIVEL	PABELLON	RECINTO	TUBOS LED ITEM 13.1	EQUIPOS A.E ITEM 13.2	LAMPARA EMERGENCIA ITEM 13.3	PLAFON LED ITEM 13.4	PLAFON LED ITEM 13.5	AMP. BAJO CONSUMO ITEM 13.6	EQUIPO ESTANCO ITEM 13.7	ENCHUFES ITEM 13.8.1	INTERRUP-TORES ITEM 13.8.2	TAPAS CAJAS DERIVACIÓN ITEM 13.8.3
1	2	PC	90	2	8						2	2
1	2	DES	9					2			2	2
1	2	BODEGA	9				14				2	2
1	2	COCINA	12					2			2	2
1	2	COMEDOR	72							8	2	2
1	2	PREBASICO	54	2							2	0
1	2	AGD1	54	2						4	2	2
1	2	AGD2	54	2						4	2	2

14	PINTURA INTERIOR
14.1	LIMPIEZA Y PREPARACIÓN DE SUPERFICIES P.1,2,3 Y 4
14.2	ESMALTE AL AGUA MUROS INTERIORES
16	MANTENCIÓN Y REPOSICIÓN SISTEMA DE CALEFACCIÓN
16.1	REPOSICION CALEFACTORES A GAS DE TIRO BALANCEADO
16.2	REPOSICION LLAVES DE PASO Y FLEXIBLES
17	MANTENCIÓN Y REPOSICIÓN GABINETES Y MANGUERAS RED HUMEDA

INTERVENCION SEGUN EE.TT

8	CONSERVACION Y REPOSICIÓN REVESTIMIENTO EXTERIOR TIPO NORTHWAY

INTERVENCION SEGUN EE.TT

9.2	REPARACIÓN Y REPOSICIÓN VENTANAS DE ALUMINIO
9.3	REPOSICIÓN DE SELLOS DE VENTANAS
9.4	REPOSICIÓN PILASTRAS EN VENTANAS DE AULAS
10.1	CONSERVACION Y MANTENCION PUERTAS EXTERIORES DE ALUMINIO
10.3	CONSERVACION Y REPOSICION PUERTAS INTERIORES DE MADERA
10.4	CONSERVACION Y REPOSICION PUERTAS INTERIORES DE ALUMINIO
10.5	CIERRA PUERTA HIDRÁULICO
10.6	REPOSICION CERRADURAS PUERTAS INTERIORES
10.7	TOPES DE GOMA

11	MANTENCION Y REPOSICIÓN DE SERVICIOS HIGIÉNICOS
11.1	REPOSICIÓN WC
11.2	REPOSICION URINARIO
11.3	SEPARADOR DE URINARIO
11.4	MANTENCIÓN Y REPOSICIÓN DE GRIFERIAS LAVAMANOS
11.5	REPOSICIÓN PUERTAS DE CUBICULOS BAÑOS WC.
11.6	REPOSICION DE CUBICULOS BAÑOS WC.
11.7	REPOSICIÓN DISPENSADOR JABÓN
11.8	REPOSICIÓN DISPENSADOR DE PAPEL HIGIÉNICO
11.9	REPOSICIÓN DISPENSADOR DE SECADOR DE AIRE

PLANTA NIVEL 1

PABELLON 2

ESCALA 1/100

INTERVENCION SEGUN EE.TT

9.2	REPARACIÓN Y REPOSICIÓN VENTANAS DE ALUMINIO
9.3	REPOSICIÓN DE SELLOS DE VENTANAS
9.4	REPOSICIÓN PILASTRAS EN VENTANAS DE AULAS
10.1	CONSERVACION Y MANTENCION PUERTAS EXTERIORES DE ALUMINIO
10.3	CONSERVACION Y REPOSICION PUERTAS INTERIORES DE MADERA
10.4	CONSERVACION Y REPOSICION PUERTAS INTERIORES DE ALUMINIO
10.5	CIERRA PUERTA HIDRÁULICO
10.6	REPOSICION CERRADURAS PUERTAS INTERIORES
10.7	TOPES DE GOMA
11	MANTENCION Y REPOSICIÓN DE SERVICIOS HIGIÉNICOS
11.1	REPOSICIÓN WC
11.2	REPOSICION URINARIO
11.3	SEPARADOR DE URINARIO
11.4	MANTENCIÓN Y REPOSICIÓN DE GRIFERIAS LAVAMANOS
11.5	REPOSICIÓN PUERTAS DE CUBICULOS BAÑOS WC.
11.6	REPOSICION DE CUBICULOS BAÑOS WC.
11.7	REPOSICIÓN DISPENSADOR JABÓN
11.8	REPOSICIÓN DISPENSADOR DE PAPEL HIGIÉNICO
11.9	REPOSICIÓN DISPENSADOR DE SECADOR DE AIRE
10.1	CONSERVACION Y MANTENCION PUERTAS EXTERIORES DE ALUMINIO
10.3	CONSERVACION Y REPOSICION PUERTAS INTERIORES DE MADERA
10.4	CONSERVACION Y REPOSICION PUERTAS INTERIORES DE ALUMINIO
10.5	CIERRA PUERTA HIDRÁULICO
10.6	REPOSICION CERRADURAS PUERTAS INTERIORES
10.7	TOPES DE GOMA
13.1	REPOSICIÓN FLUORESCENTES POR TUBO LED (PABELLÓN 1 , 2 y 5
13.2	REPOSICION EQUIPOS ALTA EFICIENCIA (PABELLÓN 1 , 2 y 5)
13.3	REPOSICION LÁMPARA EMERGENCIA
13.5	REPOSICIÓN FOCOS PANEL PLAFON LED SOBREPUESTO RECINTOS ADM. Y BODEGAS
13.6	REPOSICIÓN DE AMPOLLETAS BAJO CONSUMO
13.7	REPOSICIÓN EQUIPOS DE ILUMINACIÓN ESTANCOS EN ZONAS HUMEDAS
13.8	REPOSICIÓN ENCHUFES, INTERRUPTORES Y TAPAS DE CAJAS DE DERIVACIÓN
13.8.1	REPOSICIÓN ENCHUFES
13.8.2	REPOSICIÓN INTERRUPTORES
13.8.3	REPOSICIÓN TAPAS CAJAS DE DERIVACIÓN
14	PINTURA INTERIOR
14.1	LIMPIEZA Y PREPARACIÓN DE SUPERFICIES P.1,2,3 Y 4
14.2	ESMALTE AL AGUA MUROS INTERIORES
16	MANTENCIÓN Y REPOSICIÓN SISTEMA DE CALEFACCIÓN
16.1	REPOSICION CALEFACTORES A GAS DE TIRO BALANCEADO
16.2	REPOSICION LLAVES DE PASO Y FLEXIBLES
17	MANTENCIÓN Y REPOSICIÓN GABINETES Y MANGUERAS RED HUMEDA

INTERVENCION SEGUN EE.TT

3.3	MEJORAMIENTO COMEDOR
3.3.1	MEJORAMIENTO ANTEPECHO VENTANAL INTERIOR ALUMINIO
3.3.2	MEJORAMIENTO VANOS PUERTAS INTERIORES
3.3.3	REPOSICION REVESTIMIENTO CIELO

INTERVENCION SEGUN EE.TT

3.4	CONSERVACIÓN ESCALERAS DE EMERGENCIA PABELLON 2
3.4.1	LIMPIEZA Y PULIDO
3.4.2	CONSERVACION PERFIL METÁLICO CUADRADO 100 x 100 x
3.4.3	REPOSICION PERFIL METÁLICO C 150 x 50 x 3 mm
3.4.4	REPOSICIÓN DESCANSO ESCALERA
3.4.5	PERFIL TUBULAR Redondo 2" x 3mm.
3.4.6	ESMALTE SINTETICO

INTERVENCION SEGUN EE.TT

3.2	MEJORAMIENTOS EN COCINA
3.2.1	REINSTALAR CALEFOND COCINA
3.2.2	MEJORAMIENTO AREA ENTREGA DE ALIMENTOS
3.2.2.1	DESARME Y DEMOLICION TABIQUE
3.2.2.2	TABIQUE
3.2.2.4	MESON POSTIFORMADO (EXTERIOR)
3.2.2.5	VENTANAS CORREDERA ALUMINIO
3.2.3	INCORPORACION MALLA MOSQUITERA

16	MANTENCIÓN Y REPOSICIÓN SISTEMA DE CALEFACCION
16.1	REPOSICION CALEFACTORES A GAS DE TIRO BALANCEADO
16.2	REPOSICION LLAVES DE PASO Y FLEXIBLES

CUADRO DE INSTALACION DE CALEFACTORES

PABELLON	AULA	CALEFACTORES (UNI)
1	A1	2
1	A2	2
1	A3	2
1	A4	2
1	A5	2
1	A6	2
1	A7	2
1	A8	2
2	AGD 1	2
2	AGD 2	2
3	A1	1
3	A2	1
3	A3	1
3	A4	1
3	A5	1
3	A6	1
3	A7	1
3	A8	1

INTERVENCION SEGUN EE.TT

9.2	REPARACIÓN Y REPOSICIÓN VENTANAS DE ALUMINIO
9.3	REPOSICIÓN DE SELLOS DE VENTANAS
9.4	REPOSICIÓN PILASTRAS EN VENTANAS DE AULAS
10.1	CONSERVACION Y MANTENCION PUERTAS EXTERIORES DE ALUMINIO
10.3	CONSERVACION Y REPOSICION PUERTAS INTERIORES DE MADERA
10.4	CONSERVACION Y REPOSICION PUERTAS INTERIORES DE ALUMINIO
10.5	CIERRA PUERTA HIDRÁULICO
10.6	REPOSICION CERRADURAS PUERTAS INTERIORES
10.7	TOPES DE GOMA
11	MANTENCION Y REPOSICIÓN DE SERVICIOS HIGIÉNICOS
11.1	REPOSICIÓN WC
11.2	REPOSICION URINARIO
11.3	SEPARADOR DE URINARIO
11.4	MANTENCIÓN Y REPOSICIÓN DE GRIFERIAS LAVAMANOS
11.5	REPOSICIÓN PUERTAS DE CUBICULOS BAÑOS WC.
11.6	REPOSICION DE CUBICULOS BAÑOS WC.
11.7	REPOSICIÓN DISPENSADOR JABÓN
11.8	REPOSICIÓN DISPENSADOR DE PAPEL HIGIÉNICO
11.9	REPOSICIÓN DISPENSADOR DE SECADOR DE AIRE
10.1	CONSERVACION Y MANTENCION PUERTAS EXTERIORES DE ALUMINIO
10.3	CONSERVACION Y REPOSICION PUERTAS INTERIORES DE MADERA
10.4	CONSERVACION Y REPOSICION PUERTAS INTERIORES DE ALUMINIO
10.5	CIERRA PUERTA HIDRÁULICO
10.6	REPOSICION CERRADURAS PUERTAS INTERIORES
10.7	TOPES DE GOMA
13.1	REPOSICIÓN FLUORESCENTES POR TUBO LED (PABELLÓN 1 , 2 y 5
13.2	REPOSICION EQUIPOS ALTA EFICIENCIA (PABELLÓN 1 , 2 y 5)
13.3	REPOSICION LÁMPARA EMERGENCIA
13.5	REPOSICIÓN FOCOS PANEL PLAFON LED SOBREPUESTO RECINTOS ADM. Y BODEGAS
13.6	REPOSICIÓN DE AMPOLLETAS BAJO CONSUMO
13.7	REPOSICIÓN EQUIPOS DE ILUMINACIÓN ESTANCOS EN ZONAS HUMEDAS
13.8	REPOSICIÓN ENCHUFES, INTERRUPTORES Y TAPAS DE CAJAS DE DERIVACIÓN
13.8.1	REPOSICIÓN ENCHUFES
13.8.2	REPOSICIÓN INTERRUPTORES
13.8.3	REPOSICIÓN TAPAS CAJAS DE DERIVACIÓN
14	PINTURA INTERIOR
14.1	LIMPIEZA Y PREPARACIÓN DE SUPERFICIES P.1,2,3 Y 4
14.2	ESMALTE AL AGUA MUROS INTERIORES
16	MANTENCIÓN Y REPOSICIÓN SISTEMA DE CALEFACCIÓN
16.1	REPOSICION CALEFACTORES A GAS DE TIRO BALANCEADO
16.2	REPOSICION LLAVES DE PASO Y FLEXIBLES

INTERVENCION SEGUN EE.TT

13.4	REPOSICIÓN FOCOS PANEL PLAFON LED SOBREPUESTO AULAS (PABELLON 3)
13.5	REPOSICIÓN FOCOS PANEL PLAFON LED SOBREPUESTO RECINTOS ADM. Y BODEGAS
13.6	REPOSICIÓN DE AMPOLLETAS BAJO CONSUMO
13.7	REPOSICIÓN EQUIPOS DE ILUMINACIÓN ESTANCOS EN ZONAS HUMEDAS
13.8	REPOSICIÓN ENCHUFES, INTERRUPTORES Y TAPAS DE CAJAS DE DERIVACIÓN
13.8.1	REPOSICIÓN ENCHUFES
13.8.2	REPOSICIÓN INTERRUPTORES
13.8.3	REPOSICIÓN TAPAS CAJAS DE DERIVACIÓN

PLANTA NIVEL 1

PABELLON 3

ESCALA 1/100

CUADRO CONSERVACION ILUMINACIOJN INTERIOR Y EXTERIOR

NIVEL	PABELLON	RECINTO	TUBOS LED ITEM 13.1	EQUIPOS A.E ITEM 13.2	LAMPARA EMERGENCIA ITEM 13.3	PLAFON LED ITEM 13.4	PLAFON LED ITEM 13.5	AMP. BAJO CONSUMO ITEM 13.6	EQUIPO ESTANCO ITEM 13.7	ENCHUFES ITEM 13.8.1	INTERRUP-TORES ITEM 13.8.2	TAPAS CAJAS DERIVACIÓN ITEM 13.8.3
1	3	A1								6	2	2
1	3	A2								6	2	2
1	3	A3								6	2	2
1	3	A4								6	2	2
1	3	CIRCULACION						7			2	2
1	3	BM									2	2
1	3	BH									2	2
1	3	BP									2	2
1	3	BA									2	2
2	3	A5								6	2	2
2	3	A6								6	2	2
2	3	A7								6	2	2
2	3	A8								6	2	2
2	3	CIRCULACION						7			2	2
2	3	BM									2	2
2	3	BH									2	2
2	3	CAM									2	2
		BODEGAS					12				0	0

INTERVENCION SEGUN EE.TT

4	PABELLÓN 3
4.1	CONSERVACIÓN Y MEJORAMIENTO CIELO
4.1.1	CONSERVACIÓN ENTRAMADO DE CIELO DE CIELO
4.1.2	REPOSICIÓN REVESTIMIENTO CIELO
4.2	CONSERVACIÓN MUROS FACHADA OESTE Y SUR
4.2.1	DESARME TAQUIJQE PERIMETRAL
4.2.2	TABIQUERÍA
4.2.3	ENCAMISADO MUROS
4.2.4	LANA MINERAL AISLANGLAS
4.2.5	TYVEK
4.3	REPOSICIÓN REVESTIMIENTO EXTERIOR FACHADA OESTE Y SUR
4.4	REPOSICIÓN REVESTIMIENTO INTERIOR FACHADA OESTE Y SUR
4.5	CONSERVACION VANOTIRIO SALAS DE CLASES

Corporación Municipal de Ancud

PARA LA EDUCACION, SALUD Y ATENCION AL MENOR

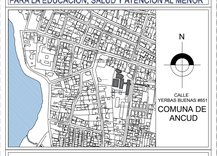

NOTAS

LAS COTAS DEFINIDAS EN PLANOS PREVALECEN POR SOBRE EL DIBUJO.

TODAS LAS MEDIDAS DEBERÁN SER CORROBORARAS EN TERRENO.

DE EXISTIR DIFERENCIAS SE DEBERÁ COMUNICAR AL ARQUITECTO QUIEN RESOLVERÁ EN OBRA.

OBSERVACIONES	FECHA

PROYECTO : CONSERVACION ESCUELA YERBAS BUENAS COMUNA DE ANCUD

UBICACION : YERBAS BUENAS # 851 COMUNA DE ANCUD

ROL DE AVALÚO : 310-11

SUPERFICIE TERRENO : 10.148,00 m²

SUPERFICIE PROYECTO : 4089 m²

PROPIETARIO: Corporacion Municipal de Ancud

RUT:

REPRESENTANTE LEGAL:

FIRMA :

ARQUITECTOS:

FIRMA
Francisco Perez Quezada
ARQUITECTO
arquitecto@gmail.com

CONTENIDO LÁMINA: INTERVENCIONES EN PLANTA

ESCALAS: 1 / 5 · 1 / 25 · 1 / 200 · 1 / 2000 · 1 / 10 · 1 / 50 · 1 / 500 · 1 / 5000 · 1 / 20 · 1 / 100 · 1 / 1000 · 1 / 10000

FECHA: MARZO / 2020

NORTE:

EDICION: A

LÁMINA: 1 / 4

VERSIÓN: 001

FORMATO: A1

CODIGO: CEYB-ARQ-01

REVISOR INDEPENDIENTE:

FECHA REVISION:

FECHA APROBACIÓN:

DIBUJANTE: FRANCISCO PÉREZ QUEZADA / DANIEL HIDALGO MALDONADO

DIRECCIÓN DE OBRAS DE:

ARQUITECTO REVISOR

FIRMA