


**INTERVENCIÓN SEGUN EE.TT**

6	PABELLON 5 (JARDIN)
6.1	REPOSICION DE CUBIERTA
6.1.1	RETIRO CUBIERTA EXISTENTE
6.1.2	CONSERVACION Y REPOSICION CUBIERTA
6.1.3	ENCAMISADO DE CUBIERTA
6.1.4	MEMBRANA HIDROFUGA
6.1.5	ASILACION CUBIERTA
7.1	CONSERVACION DE FIACIONES Y SELLOS

**PLANTA DE CUBIERTA PABELLON 5**  
ESCALA 1/100

**INTERVENCIÓN SEGUN EE.TT**

18.3	CONSERVACION CIERRO PERIMETRAL TIPO BULLDOG
------	---

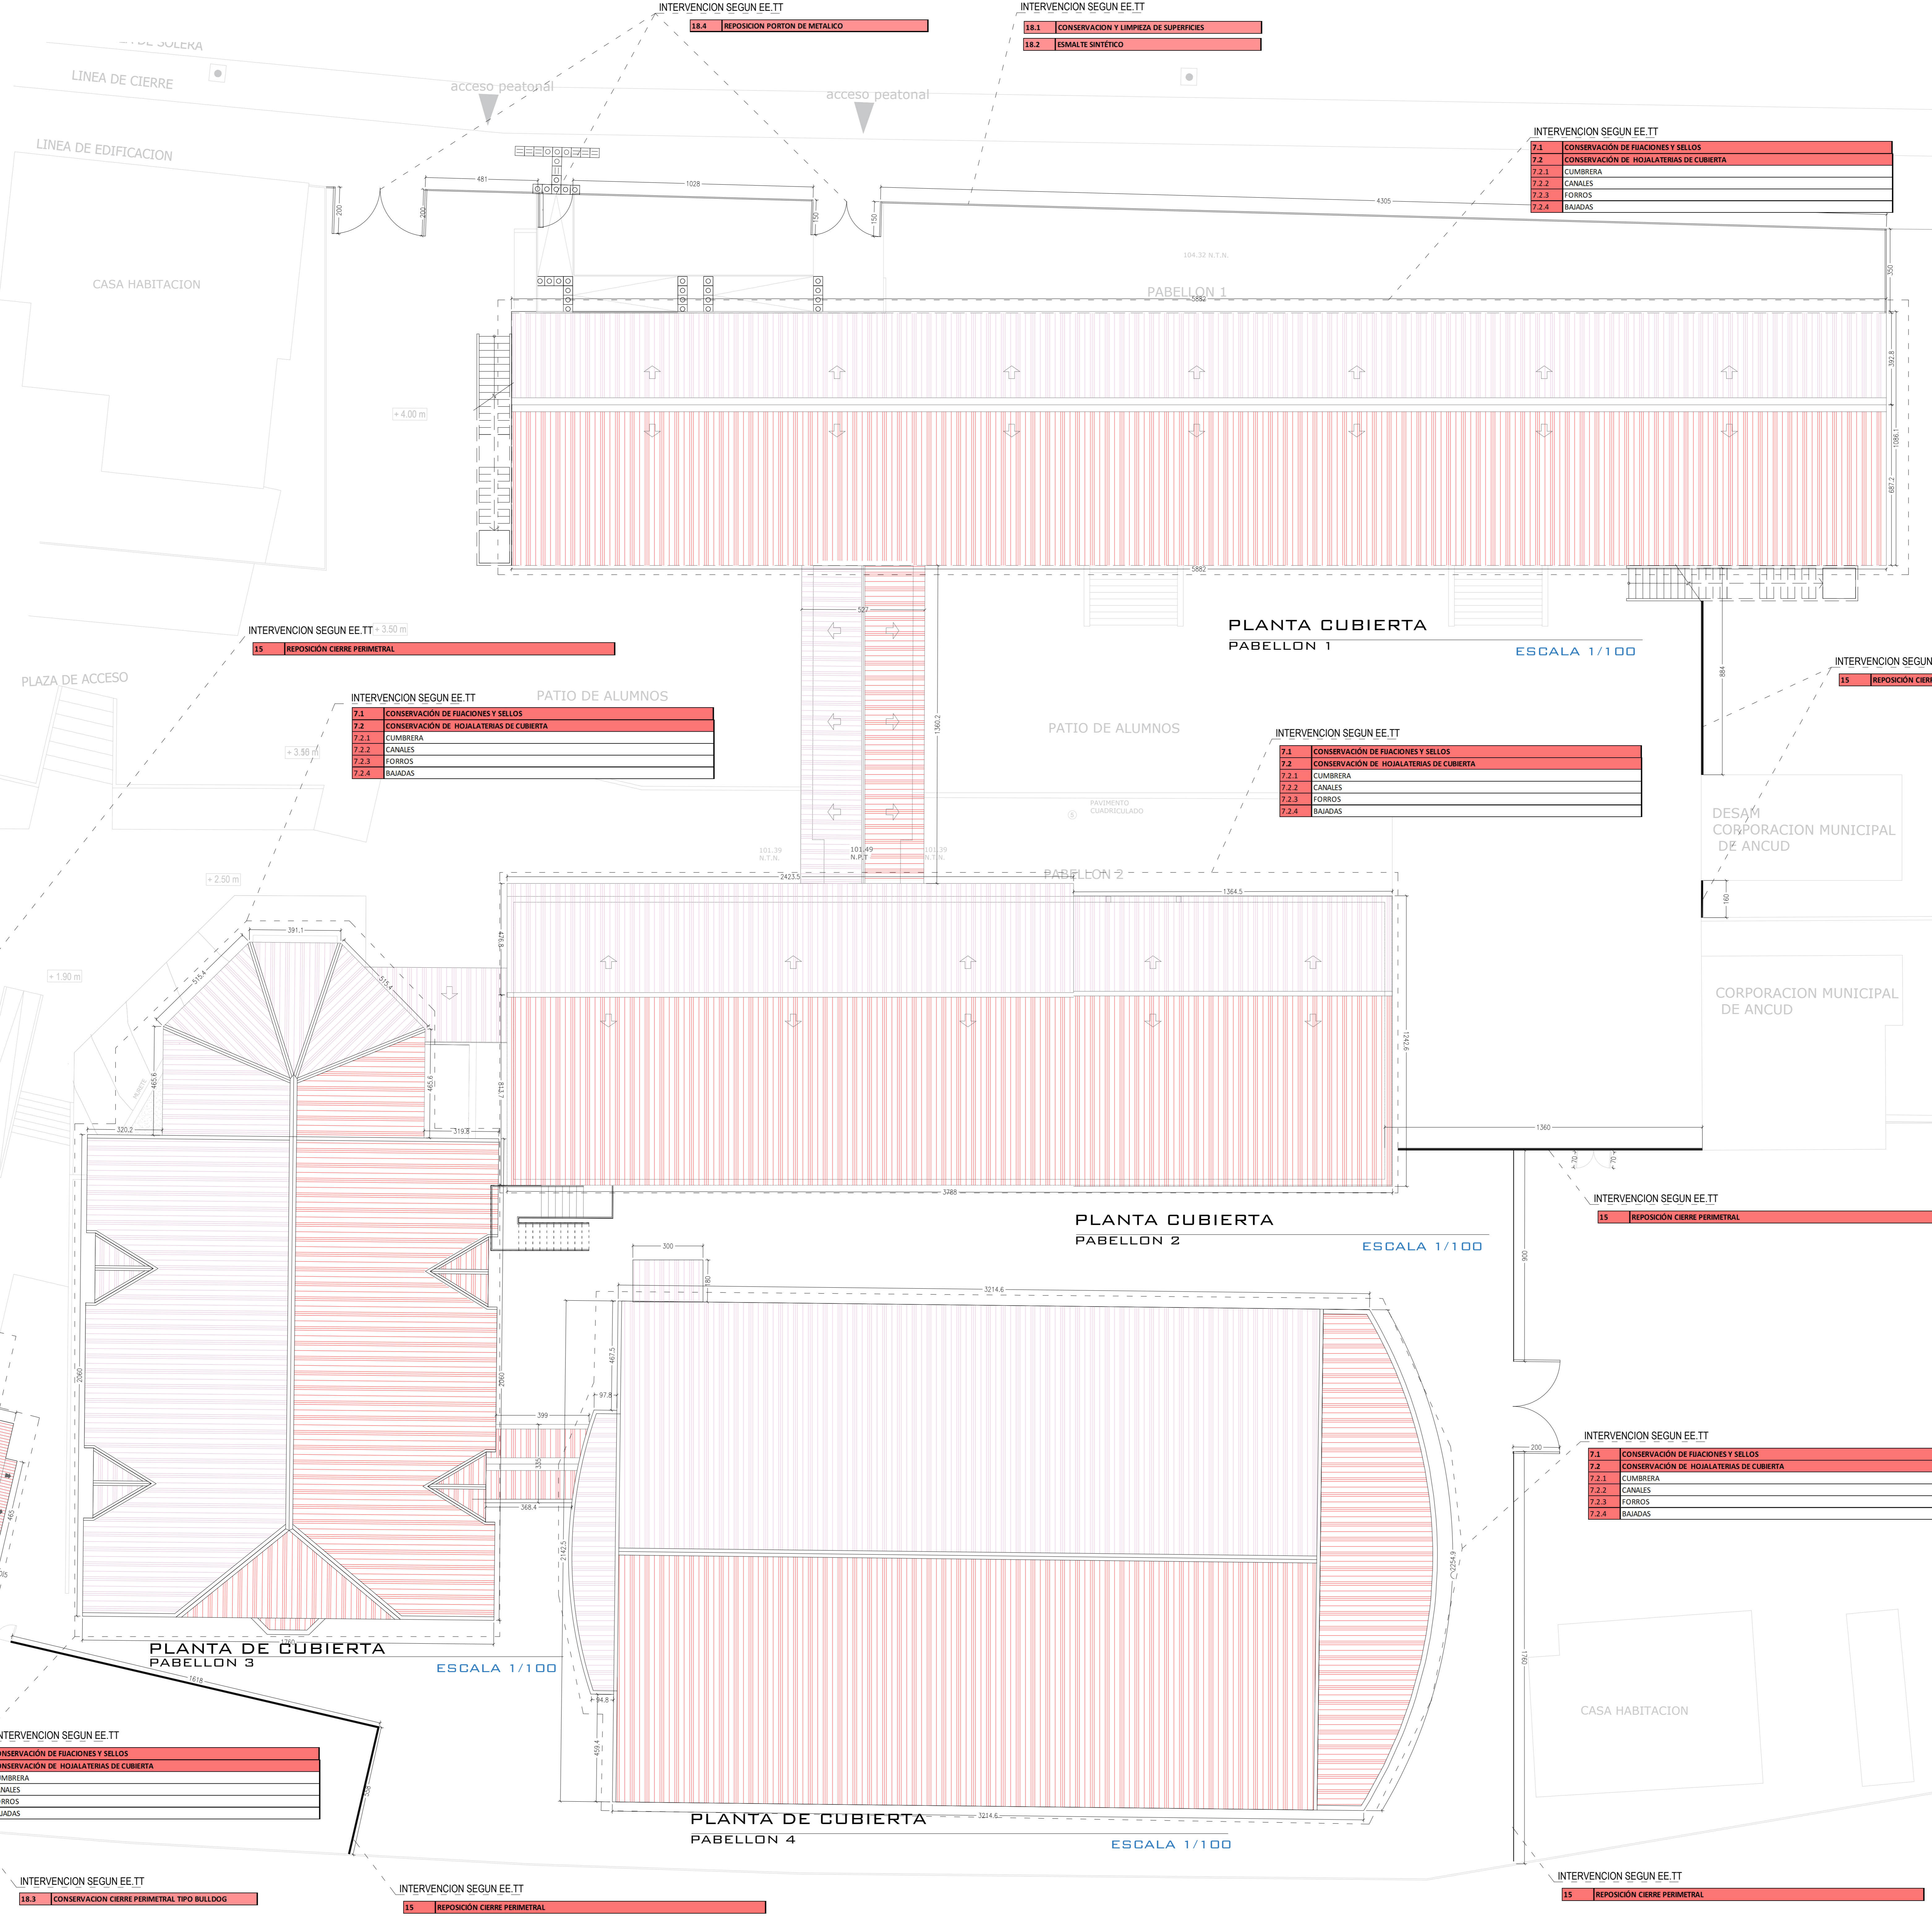

**Corporación Municipal de Ancud**  
PARA LA EDUCACION, SALUD Y ATENCION AL MENOR

**NOTAS**  
LAS COTAS DEFINIDAS EN PLANOS PREVALECN POR SOBRE EL DIBUJO.  
TODAS LAS MEDIDAS DEBERAN SER CORROBORADAS EN TERRENO.  
DE EXISTIR DIFERENCIAS SE DEBERA COMUNICAR AL ARQUITECTO QUIEN RESOLVERA EN OBRA.

**OBSERVACIONES**

OBSERVACIONES	FECHA

**PROYECTO: CONSERVACION ESCUELA YERBAS BUENAS COMUNA DE ANCUD**

UBICACION: YERBAS BUENAS # 851 COMUNA DE ANCUD | ROL DE AVANZO: 310-11

SUPERFICIE TERRENO: 10.148,00 m<sup>2</sup> | SUPERFICIE PROYECTO: 4089 m<sup>2</sup>

PROPIETARIO: Corporación Municipal de Ancud | RUT:  

REPRESENTANTE LEGAL:  | FIRMA:  

ARQUITECTOS:  

CONTENIDO LAMINA: INTERENCIONES EN PLANTA CUBIERTA

ESCALAS: 1/5, 1/10, 1/20, 1/25, 1/50, 1/100, 1/200, 1/500, 1/1000, 1/2000, 1/5000, 1/10000

FECHA: ENERO / 2020 | NORTE:  

EDICION: A | LÁMINA: 3 | FORMATO: A1

VERSIÓN: 001 | REVISOR INDEPENDIENTE:  

CEYB-ARQ-03 | FECHA REVISIÓN:  | FECHA APROBACIÓN:  

DIBUJANTE: FRANCISCO PÉREZ GUEZADA | DANIEL HIDALGO MALDONADO

DIRECCIÓN DE OBRAS DE:  

ARQUITECTO REVISOR:  | FIRMA: