


## UBICACIÓN

ESC. 1:200

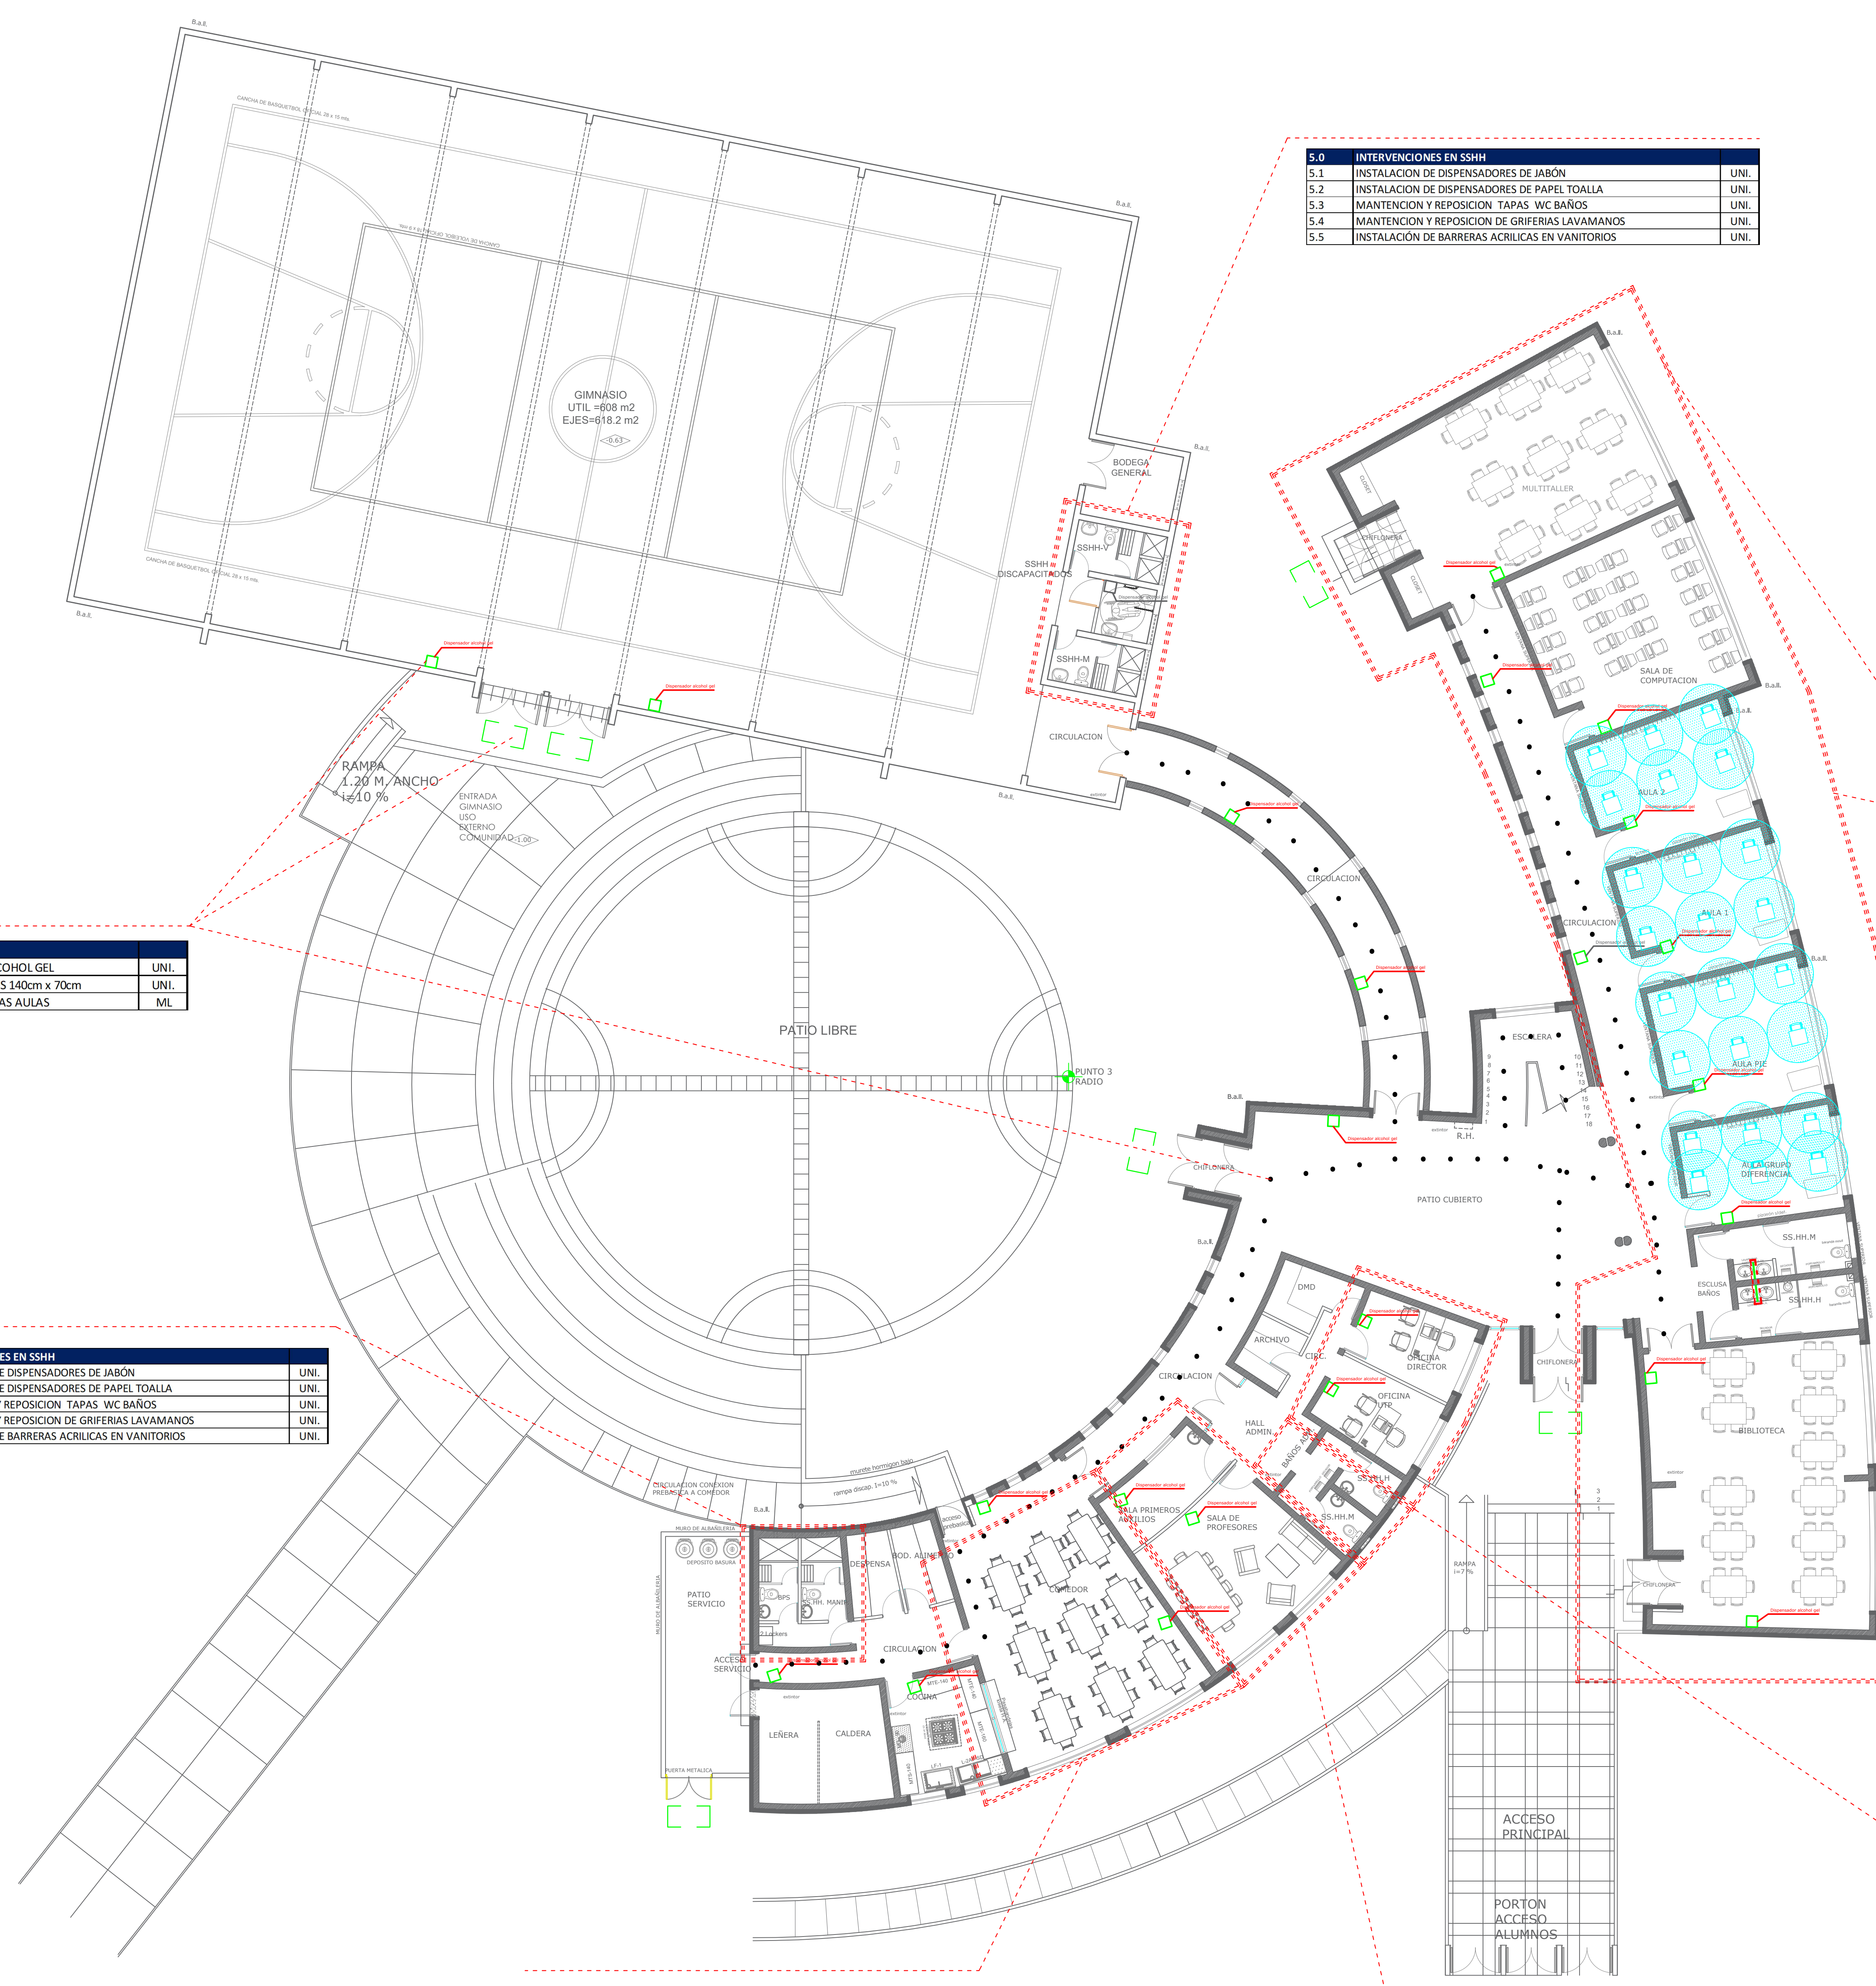

6.0 INTERVENCIONES EN CIRCULACIONES		
6.1	INSTALACION DE DISPENSADORES DE ALCOHOL GEL	UNI.
6.2	INSTALACION DE PEDILUVIOS EN ACCESOS 140cm x 70cm	UNI.
6.3	DEMARCAION DE SUELOS - CAMINO A LAS AULAS	ML.

5.0 INTERVENCIONES EN SSHH		
5.1	INSTALACION DE DISPENSADORES DE JABÓN	UNI.
5.2	INSTALACION DE DISPENSADORES DE PAPEL TOALLA	UNI.
5.3	MANTENCION Y REPOSICION TAPAS WC BAÑOS	UNI.
5.4	MANTENCION Y REPOSICION DE GRIFERIAS LAVAMANOS	UNI.
5.5	INSTALACION DE BARRERAS ACRILICAS EN VANITORIOS	UNI.

7.0 INTERVENCIONES EN COMEDOR Y CASINO		
7.1	INSTALACION DE BARRERAS ACRILICAS EN MESAS	UNI.

5.0 INTERVENCIONES EN SSHH		
5.1	INSTALACION DE DISPENSADORES DE JABÓN	UNI.
5.2	INSTALACION DE DISPENSADORES DE PAPEL TOALLA	UNI.
5.3	MANTENCION Y REPOSICION TAPAS WC BAÑOS	UNI.
5.4	MANTENCION Y REPOSICION DE GRIFERIAS LAVAMANOS	UNI.
5.5	INSTALACION DE BARRERAS ACRILICAS EN VANITORIOS	UNI.

2.0 INTERVENCIONES EN AULAS Y TALLERES		
2.1	INSTALACION DE BARRERAS ACRILICAS EN PUPITRES AULAS Y	UNI.
2.2	INSTALACION DE BARRERAS ACRILICAS EN ESCRITORIO PROFESOR	UNI.
2.3	DEMARCAION DE SUELOS - UBICACION DE PUPITRES EN SUELO	ML.
2.4	DEMARCAION DE SUELOS - LINEA A 2M FRENTE AL PIZARRON	ML.

5.0 INTERVENCIONES EN SSHH		
5.1	INSTALACION DE DISPENSADORES DE JABÓN	UNI.
5.2	INSTALACION DE DISPENSADORES DE PAPEL TOALLA	UNI.
5.3	MANTENCION Y REPOSICION TAPAS WC BAÑOS	UNI.
5.4	MANTENCION Y REPOSICION DE GRIFERIAS LAVAMANOS	UNI.
5.5	INSTALACION DE BARRERAS ACRILICAS EN VANITORIOS	UNI.

3.0 INTERVENCIONES EN OFICINAS		
3.1	INSTALACION DE BARRERAS ACRILICAS EN ESCRITORIO	UNI.

5.0 INTERVENCIONES EN SSHH		
5.1	INSTALACION DE DISPENSADORES DE JABÓN	UNI.
5.2	INSTALACION DE DISPENSADORES DE PAPEL TOALLA	UNI.
5.3	MANTENCION Y REPOSICION TAPAS WC BAÑOS	UNI.
5.5	MANTENCION Y REPOSICION DE GRIFERIAS LAVAMANOS	UNI.

4.0 INTERVENCIONES EN SALA DE PROFESORES		
4.1	INSTALACION DE BARRERAS ACRILICAS EN MESAS	UNI.

## PLANTA ARQUITECTURA PRIMER PISO

ESC. 1:100



PARA LA EDUCACION, SALUD Y ATENCION AL MENOR

### NOTAS

LAS COTAS DEFINIDAS EN PLANOS PREVALECN POR SOBRE EL DIBUJO. TODAS LAS MEDIDAS DEBERÁN SER CORROBORADAS EN TERRENO. DE EXISTIR DIFERENCIAS SE DEBERÁ COMUNICAR AL ARQUITECTO QUIEN RESOLVERÁ EN OBRA.

OBSERVACIONES	FECHA

PROYECTO: CONSERVACION ESCUELA RURAL SAN MIGUEL DE COÑIMO COMUNA ANCUD

UBICACION: SECTOR RURAL (COÑIMO) COMUNA DE ANCUD

SUPERFICIE TERRENO: SUPERFICIE PROYECTO:

PROYECTADO: Corporación Municipal de Ancud

REPRESENTANTE LEGAL: FIRMA:

ARQUITECTOS: DAVID GARCIA GONZALEZ

CONTENIDO LAMINA: SITUACION EXISTENTE INTERVENCIONES

ESCALAS:	1/5	1/25	1/200	1/2000
	1/10	1/50	1/500	1/5000
	1/20	1/100	1/1000	1/10000

FECHA: MARZO / 2020 NORTE:

EDICION: A LÁMINA 1 2

VERSION: 001 REVISOR INDEPENDIENTE FORMATO: A1

CODIGO: FECHA REVISION: FECHA APROBACION:

DIBUJANTE: DAVID GARCIA GONZALEZ / FABIAN BARRIENTOS MANDILLA

DIRECCION DE OBRAS DE: ARQUITECTO REVISOR: FIRMA: